


Hall 1

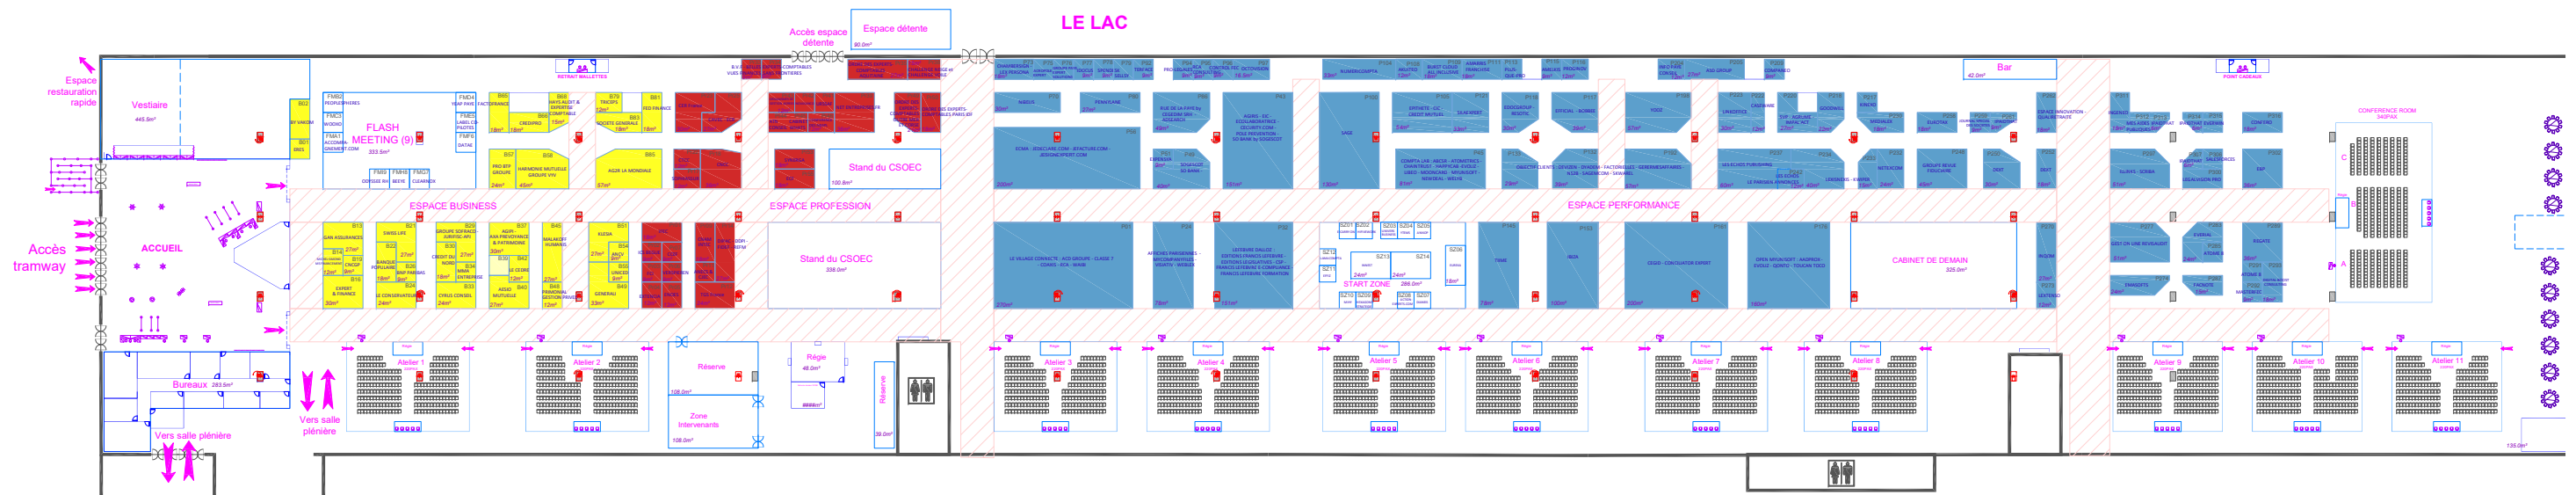

Allées ne pouvant pas être privatisées

ESPACE BUSINESS

9.0m² de stands

- Libre
- Option
- Confirmé

ESPACE PROFESSION

####m² de stands

- Libre
- Option
- Confirmé

ESPACE PERFORMANCE

####m² de stands

- Libre
- Option
- Confirmé